




Tervezési helyszín

Vt-22 - településközpont vegyes terület

- Telekterület: 285 m²
- Beépíthető alapterület: 285 m²
100 %
- Beépített alapterület: 285 m²
100 %
- Aktív zöldterület: nincs követelmény
Zöldterület: 0%
- Megengedett építménymagasság: 10,5 m
- Építménymagasság: 10,24 m **MEGFELELI!**
- földszinti padlómagasság +0,00 m = 127,30 Bfm
- zárt sorú beépítés

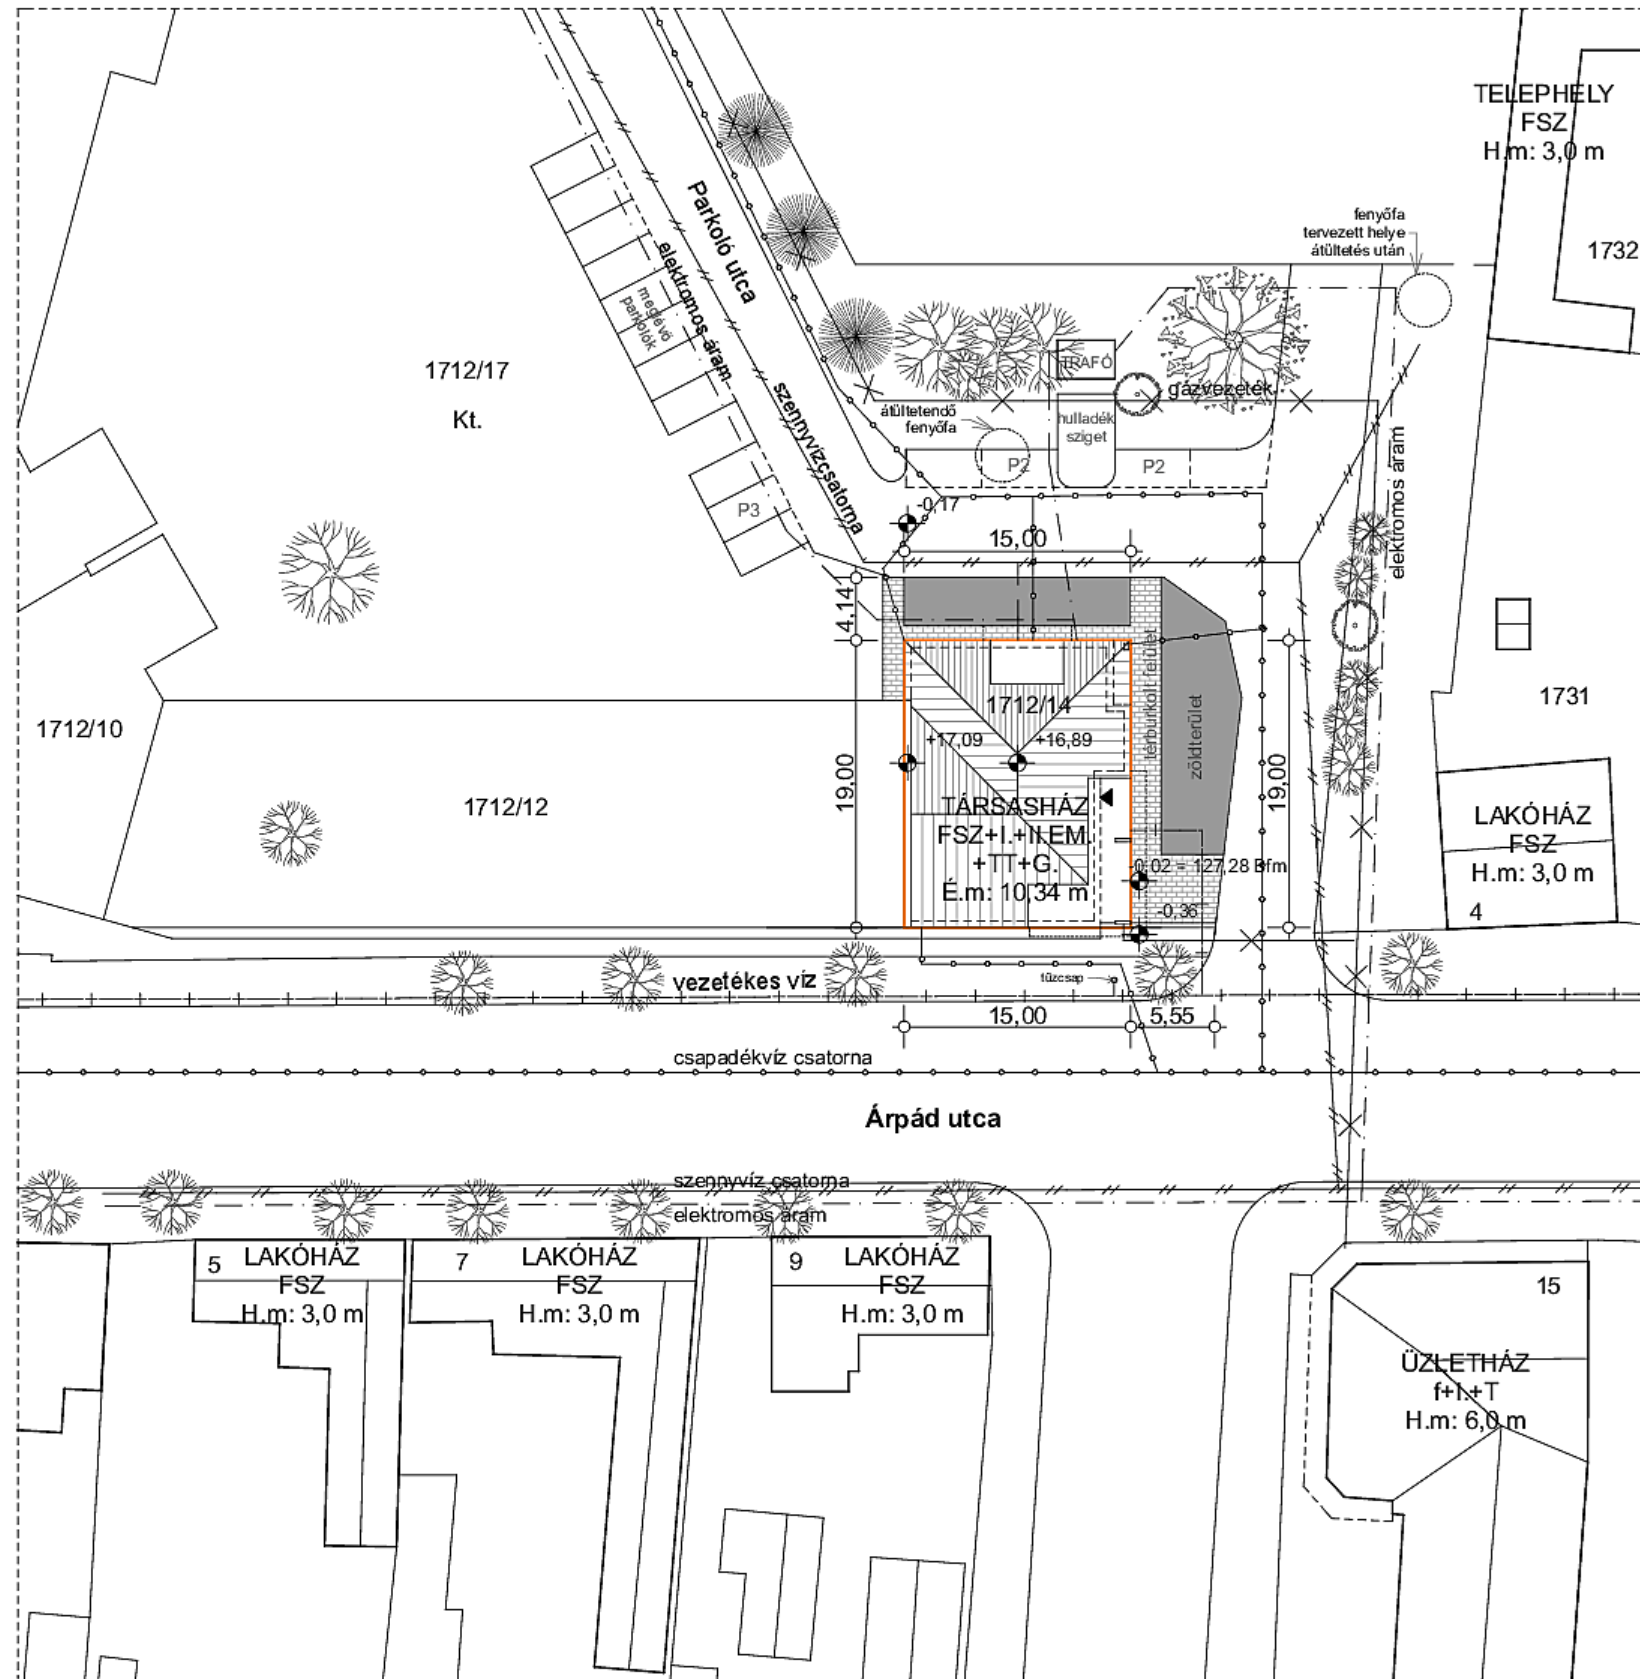

KÖZMŰVEK

- elektromos áram
- szennyvízcsatorna
- vezetékes víz
- gázvezeték
- csapadékvíz csatorna

HELYSZÍNRAJZ M 1:500