


ANYAGJELÖLÉS

1. ragasztott mészkőburkolat (ajánlott típus: TRAVERTIN CLASSIC)
2. törtfehér sz. dörzsölt homlokzatvakolat (ajánlott típus: BAUMIT 0019)
3. zöld sz. dörzsölt homlokzatvakolat (ajánlott típus: BAUMIT 1064)
4. ezüstszürke sz. műanyag hőszigetelt nyílászáró (min. $U_w = 0,85 \text{ W/m}^2\text{K}$)
vakolható redőnyekkel
5. CREATON DOMINO palaszürke engóbozott cserépfedés
6. antracit sz. LINDAB típusú bádogos szerkezetek
7. LEIER MULTIKERAM típ. e.gy. kémény
8. VELUX tetősíklablak
9. szürke mázolt fémkorlát H=95 cm
10. ezüstszürke sz. alu hőszigetelt nyílászáró
11. sötétszürke mázolt fém szerkezetű pergola vászon árnyékoló

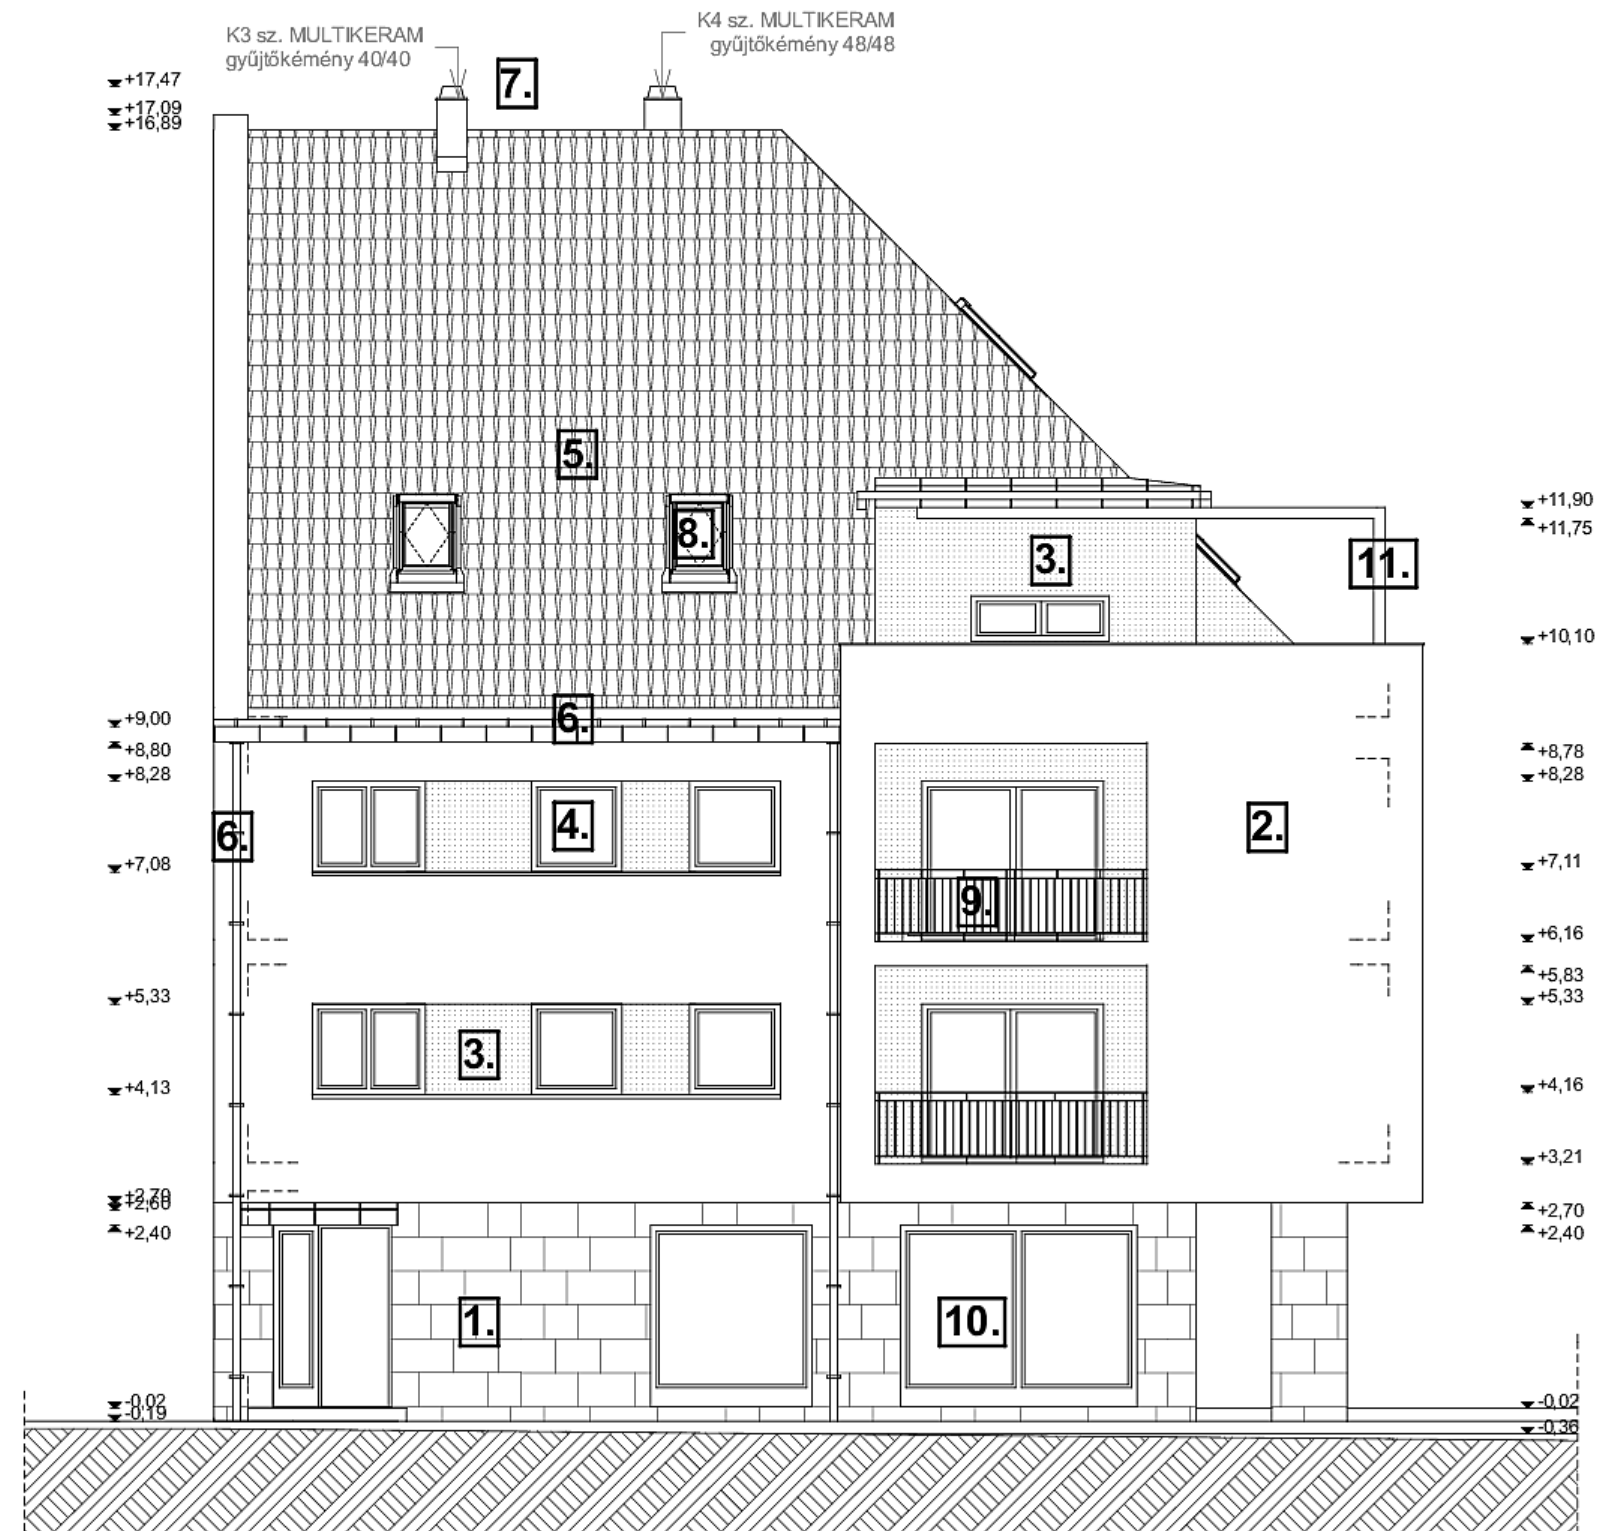

DÉLI HOMLOKZAT m 1:100