


ANYAGJELÖLÉS:

-  teherhordó falazat
-  lakásválasztó falazat
-  vasbeton szerkezet
-  hőszigetelés

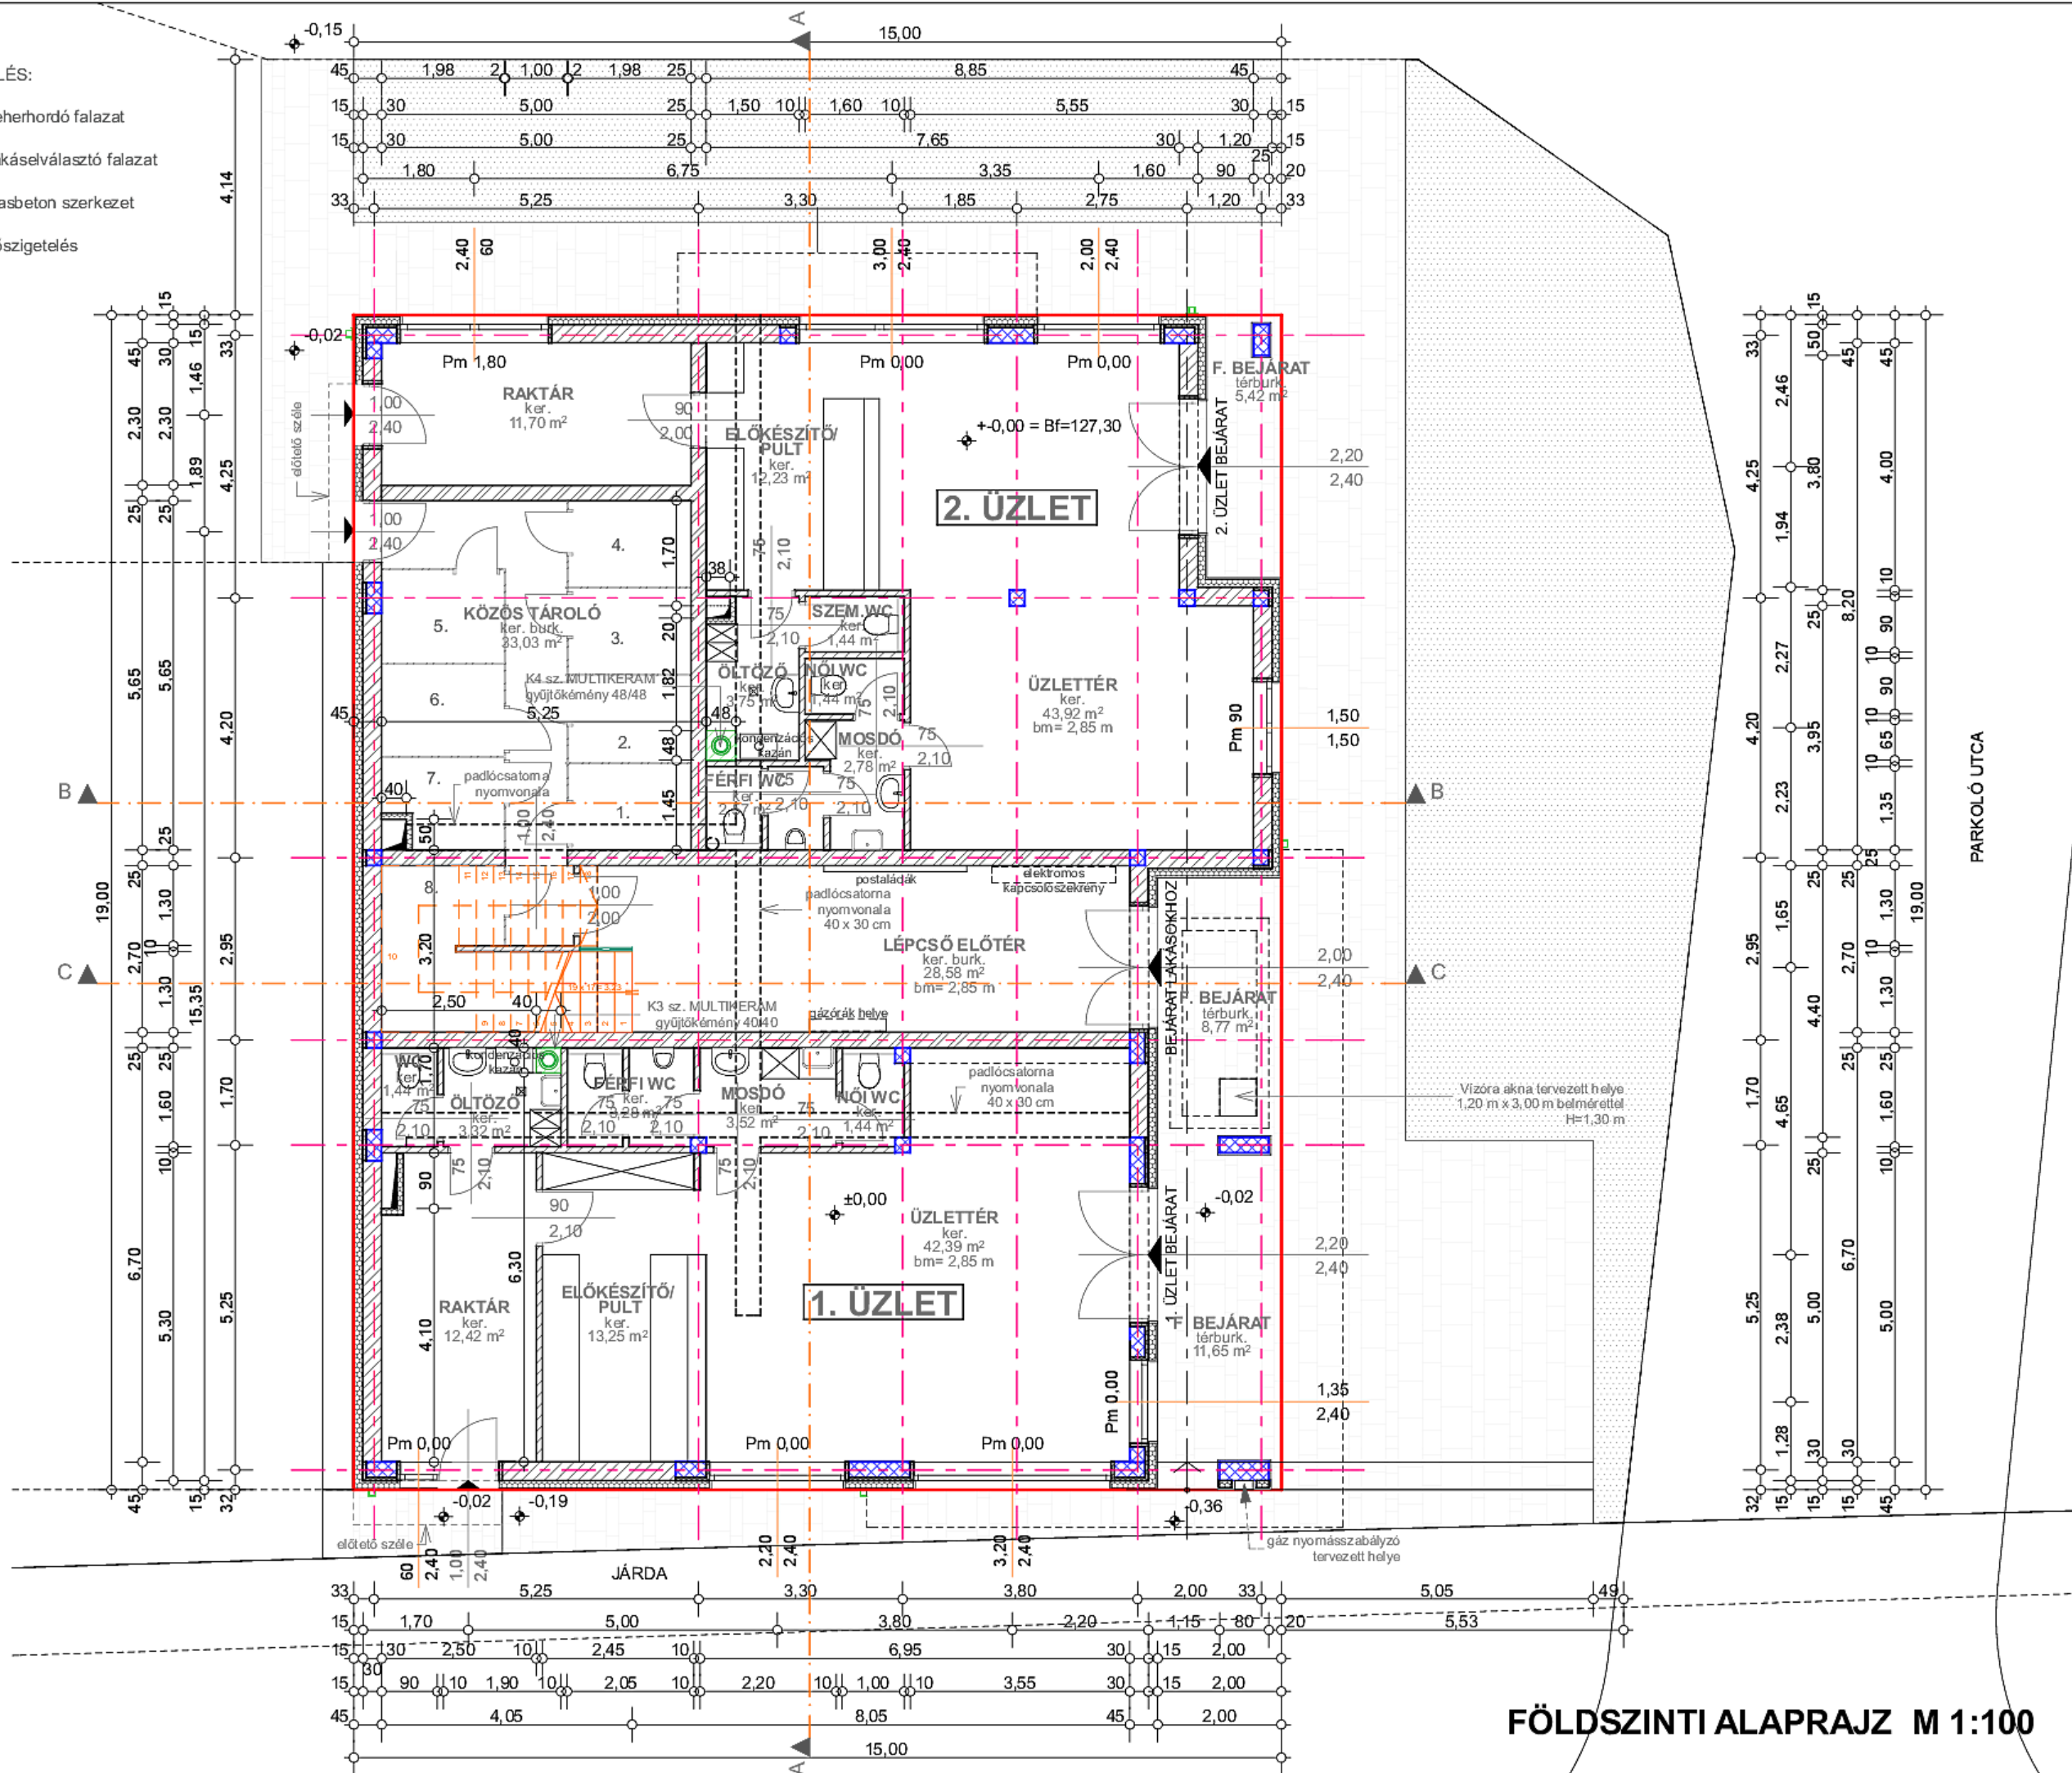

FÖLDSZINTI ALAPRAJZ M 1:100