


ANYAGJELÖLÉS:

-  teherhordó falazat
-  lakáselválasztó falazat
-  vasbeton szerkezet
-  hőszigetelés

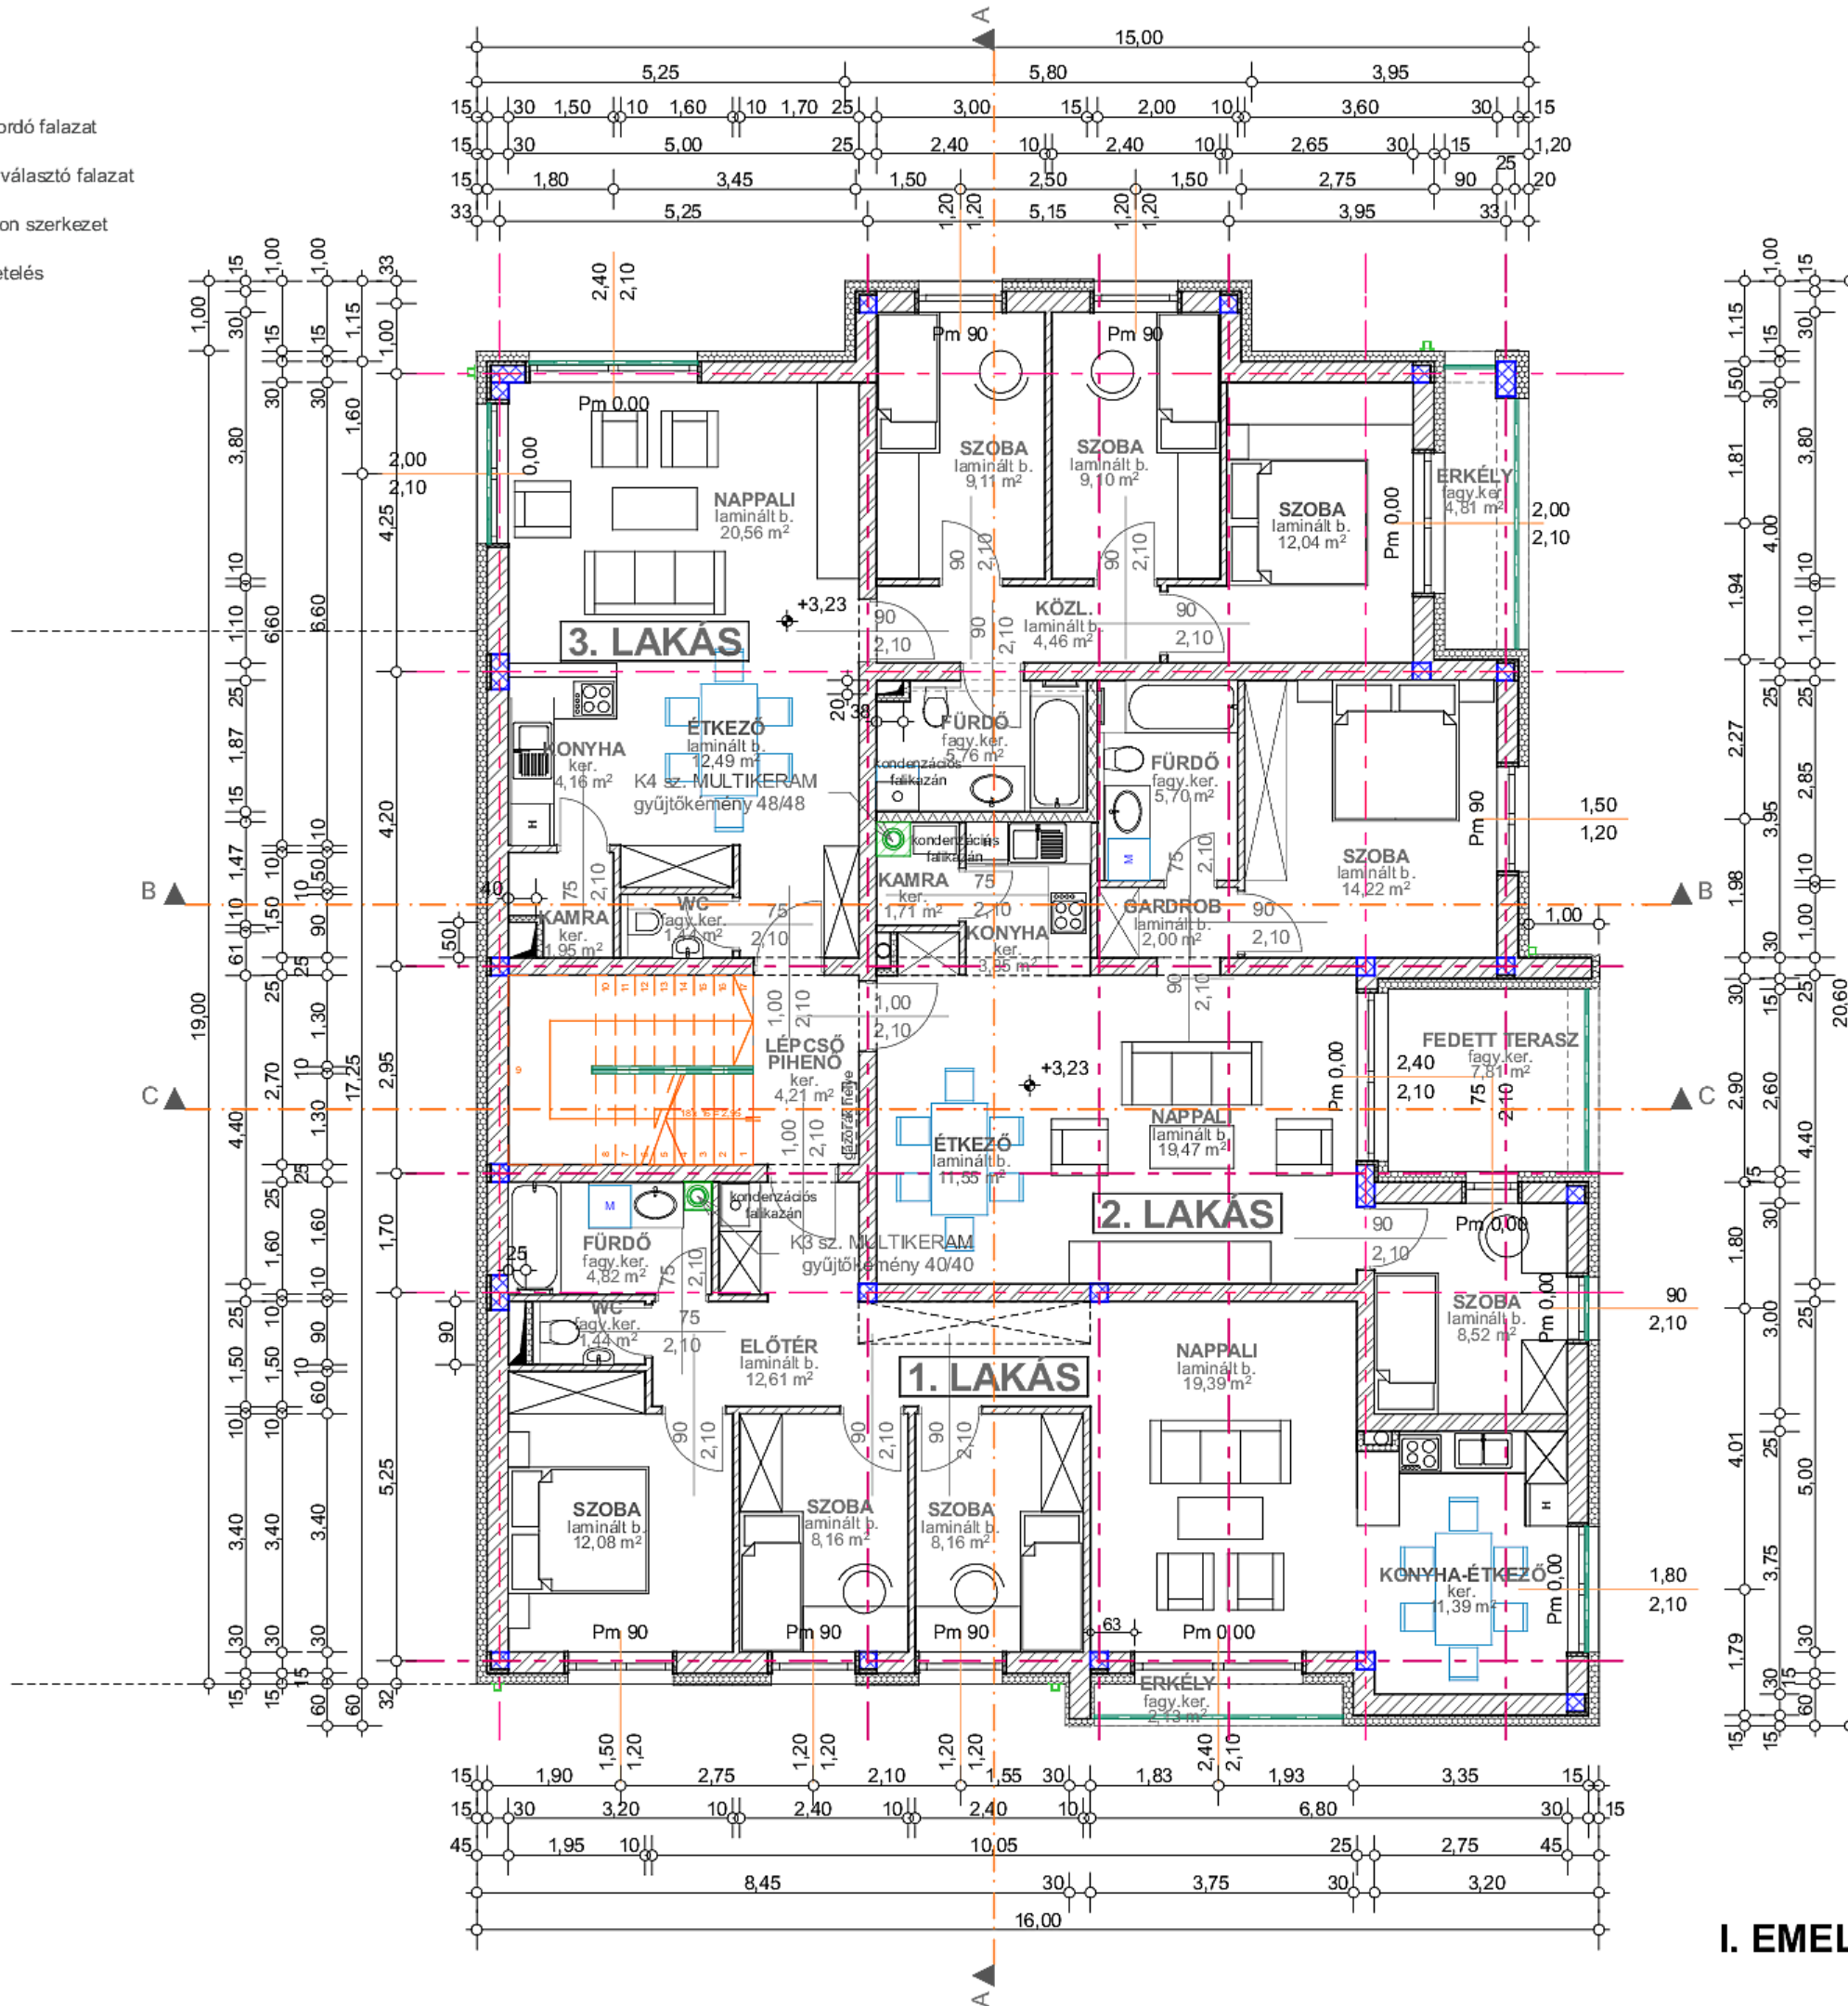

I. EMELETI ALAPRAJZ M 1:100