


ANYAGJELÖLÉS:

-  teherhordó falazat
-  lakáselválasztó falazat
-  vasbeton szerkezet
-  hőszigetelés

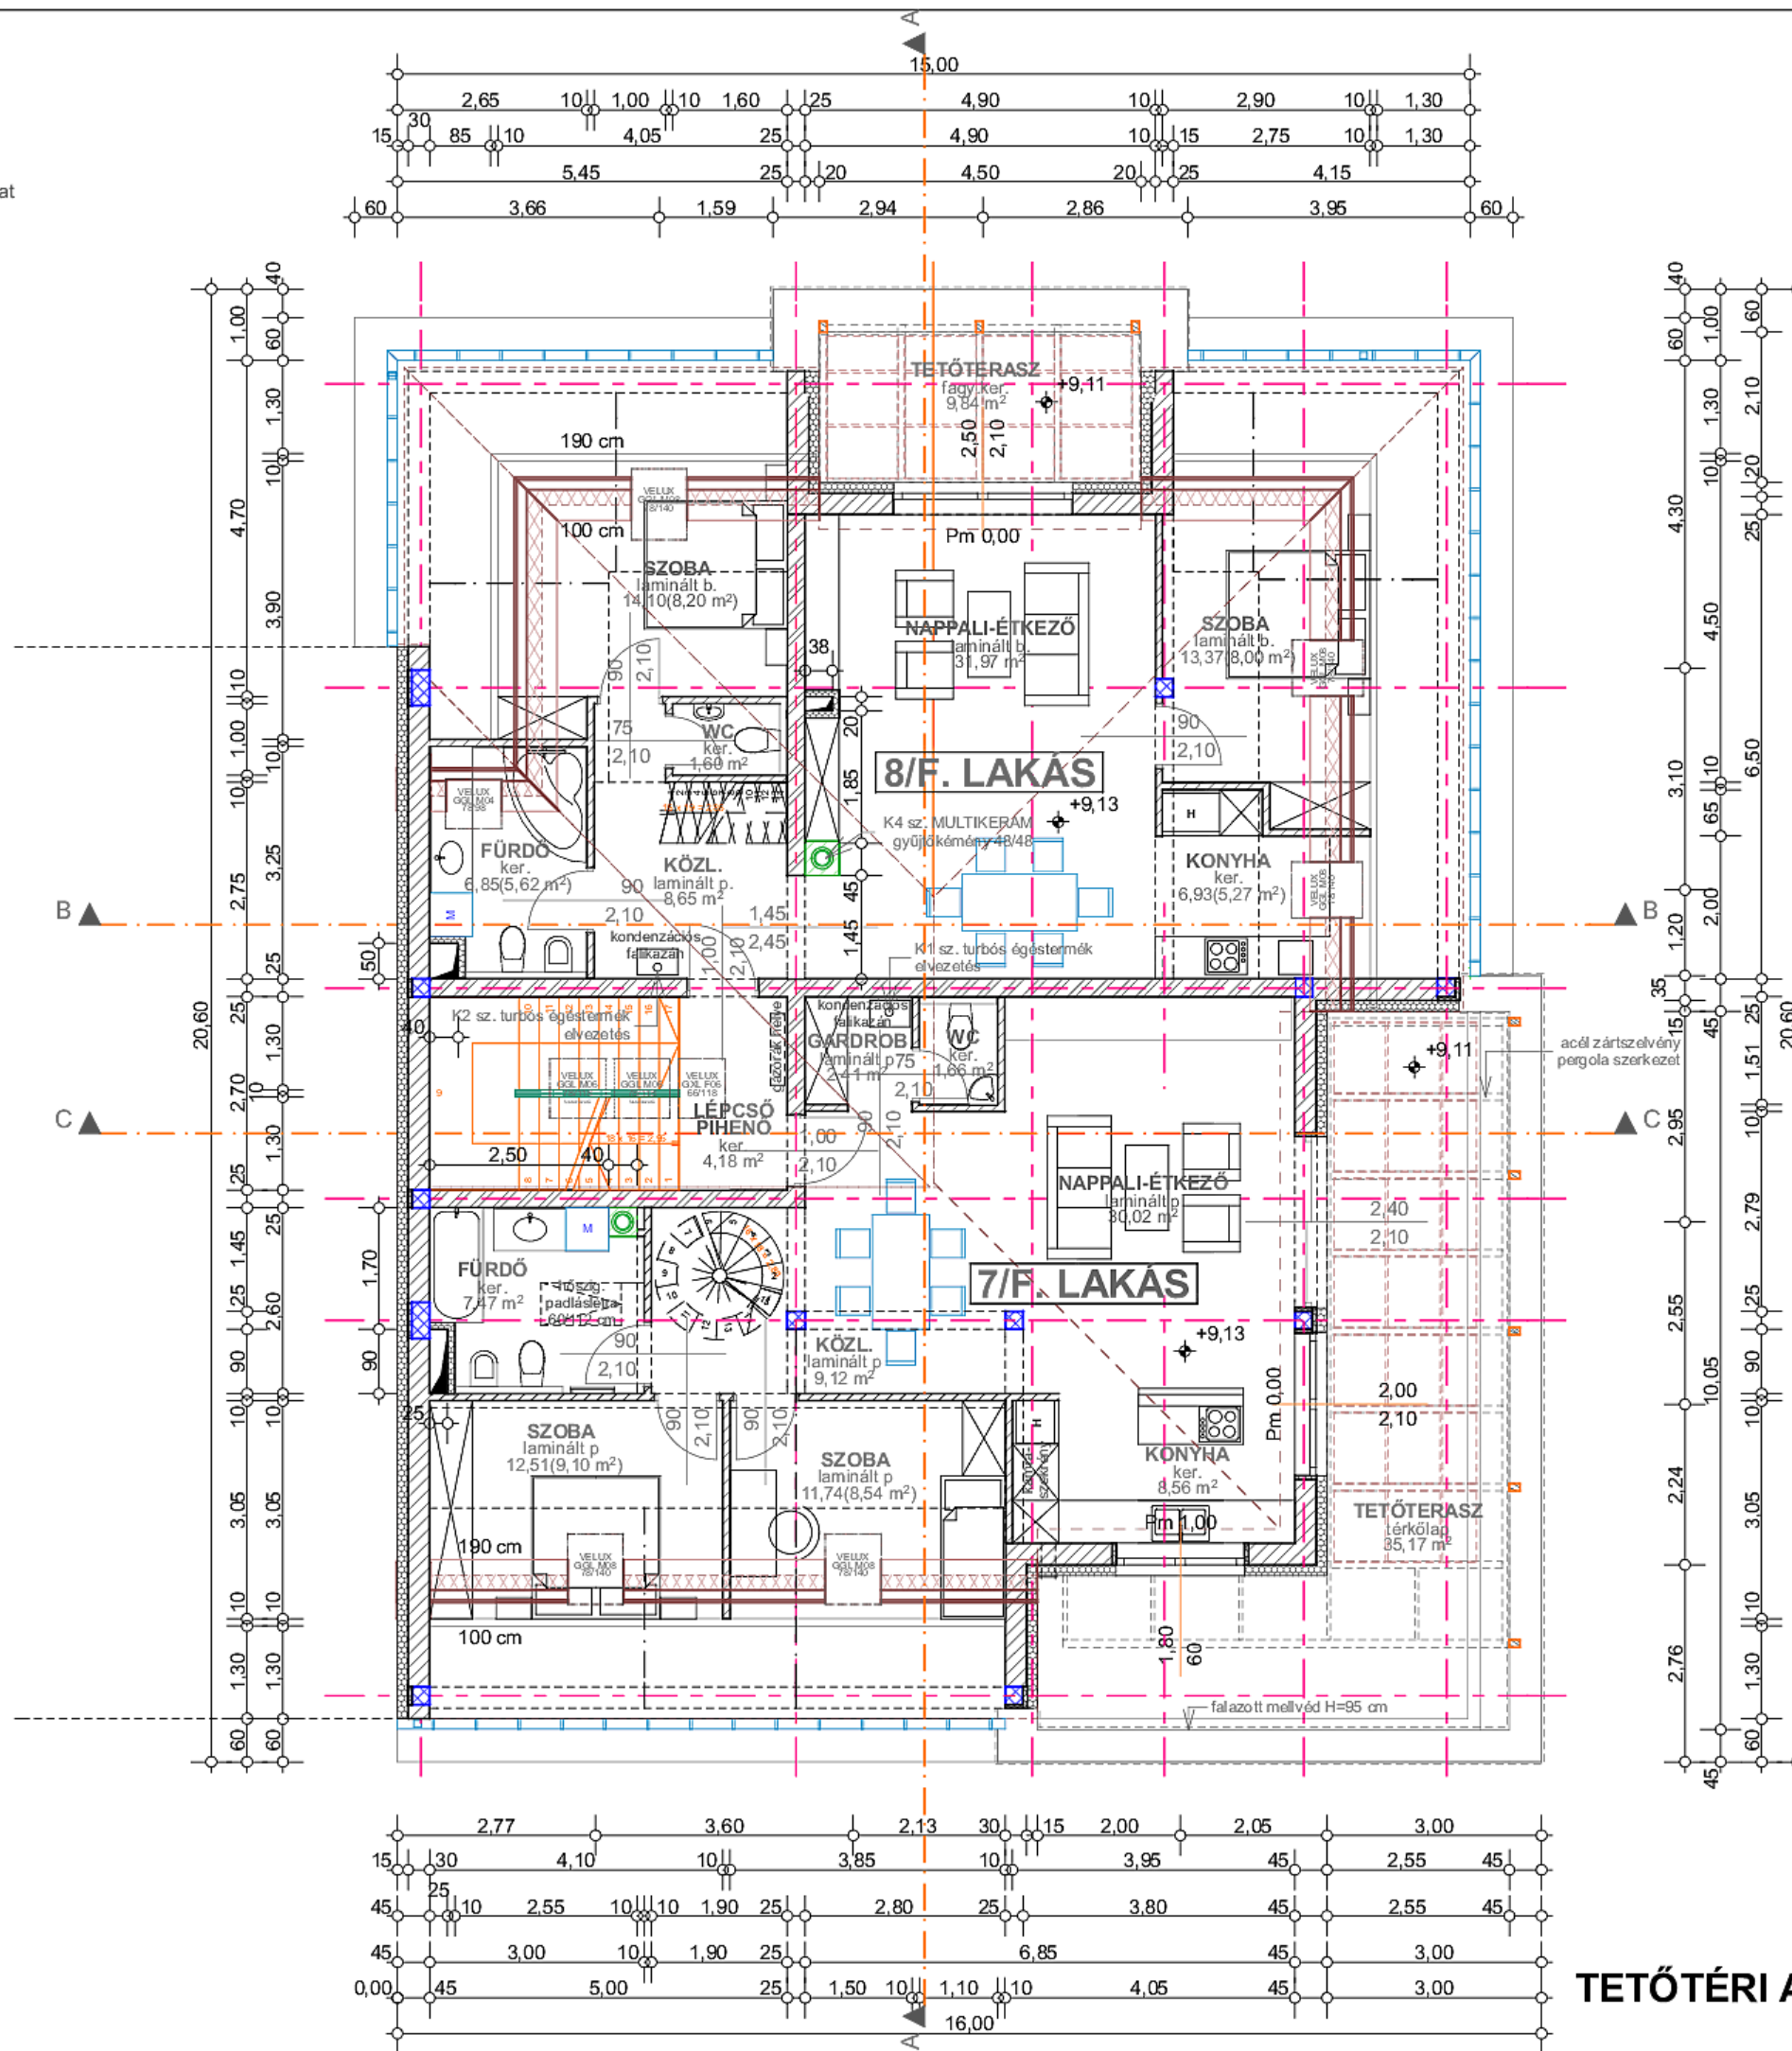

TETŐTÉRI ALAPRAJZ M 1:100